

RÉALISATION D'UNE MÉDIATHÈQUE ET D'ARCHIVES MUNICIPALES À BRIANÇON (05)


Maître d'ouvrage : Ville de Briançon
Surface utile : 1 760 m²
Montant des travaux : 3 336 550 € ht
Concours : 2016
Livraison : 2019

Démarche «Bâtiments Durables Méditerranéens»

Ici au cœur de l'ancienne caserne Berwick en cours de mutation, entre deux casernements massifs et austères, le bâtiment veut être un écho aux montagnes proches. Béton et bois définissent son ambiance intérieure. Sous une grande dalle de béton, minérale, brute comme de la pierre, le plan organise les différentes fonctions de la médiathèque. C'est un plan libre, fluide, amplifié par la grande hauteur sous plafond et un acrotère élancé qui dégage de belles vues sur les crêtes alentour.

Si le béton structurel, apporte son inertie, le bois est présent pour les ossatures de façades et pour tout l'aménagement intérieur. Il offre son côté tactile et chaleureux, odorant, et contraste avec la matière du béton.

Sous la dalle végétalisée, Les quatre façades sont dessinées sur le principe d'une stoa, mais chacune différenciée et offrant de belles transparences. Elle protège des intempéries, de la neige et du chaud soleil des Alpes du Sud.

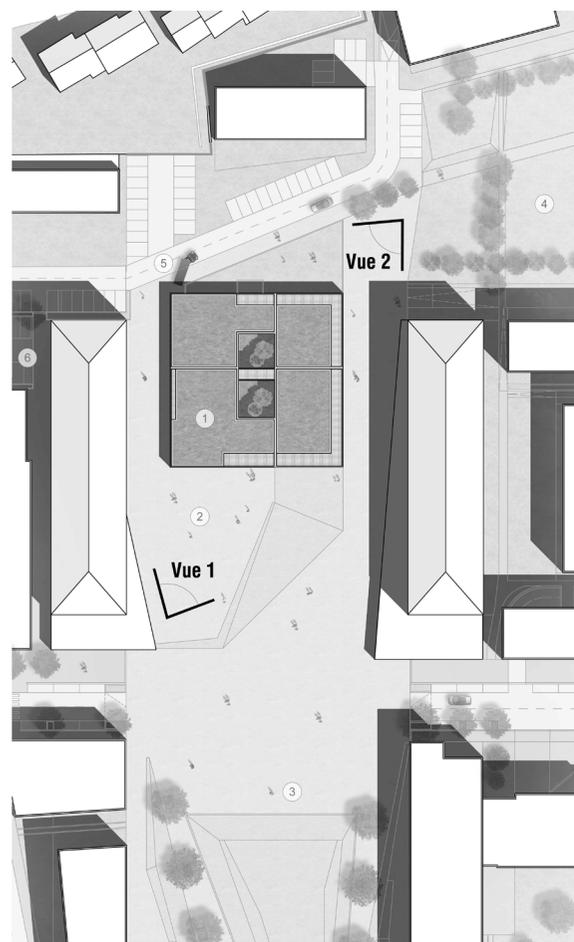

Plan masse Echelle 1/500



- 1. Médiathèque
- 2. Parvis
- 3. Place
- 4. Parc
- 5. Accès livraison
- 6. Parking



+ EN ÉCHO AUX MONTAGNES

