

# AMÉNAGEMENT D'UN TCSP RIVE OUEST DU LAC D'ANNECY ENTRE ANNECY ET FAVERGES (74)

**Maître d'ouvrage :** Conseil Départemental de

**Haute Savoie**

**Mandataire :** Systra



**Montant des travaux :** 35 000 000 € ht

**Linéaire :** 26 km

**Études :** 2013

Afin de permettre au maître d'ouvrage d'arrêter le parti d'aménagement d'ensemble de l'ouvrage, l'étude a pour objet :

- de préciser les données et les contraintes physiques, économiques et environnementales de l'aire d'étude, laquelle intègre les communes, les collectivités et si besoin les espaces complémentaires (le lac et la partie nord de la montagne du Semnoz...),
- de présenter une solution décrite dans le présent cahier des charges et une ou plusieurs solutions variantes, d'implantation et d'insertion dans le paysage, ainsi qu'une comparaison des différents éléments composant ces solutions,
- d'indiquer les principes de fonctionnement du TCSP et les contraintes de mise en service en voies séparées spécialisées pour tenir compte des arrêts ainsi que des accès riverains,
- de vérifier la faisabilité technique, administrative et juridique de l'opération, et de préciser les procédures applicables,
- d'intégrer les différentes solutions dans l'espace foncier disponible actuellement afin de mesurer les contraintes d'accès des riverains et les acquisitions foncières à réaliser. mme un milieu très urbain sur un linéaire d'environ 10 km.

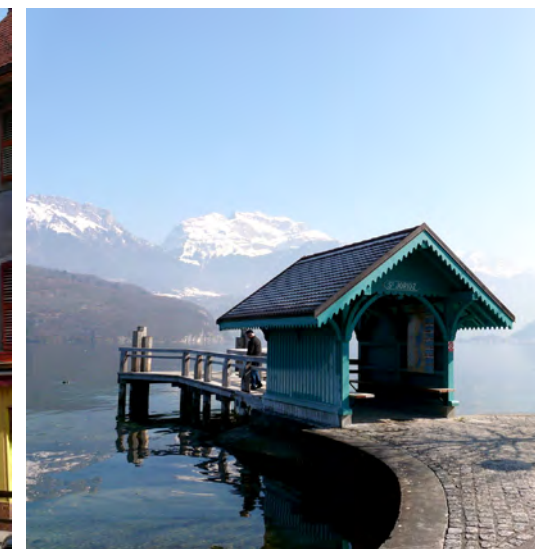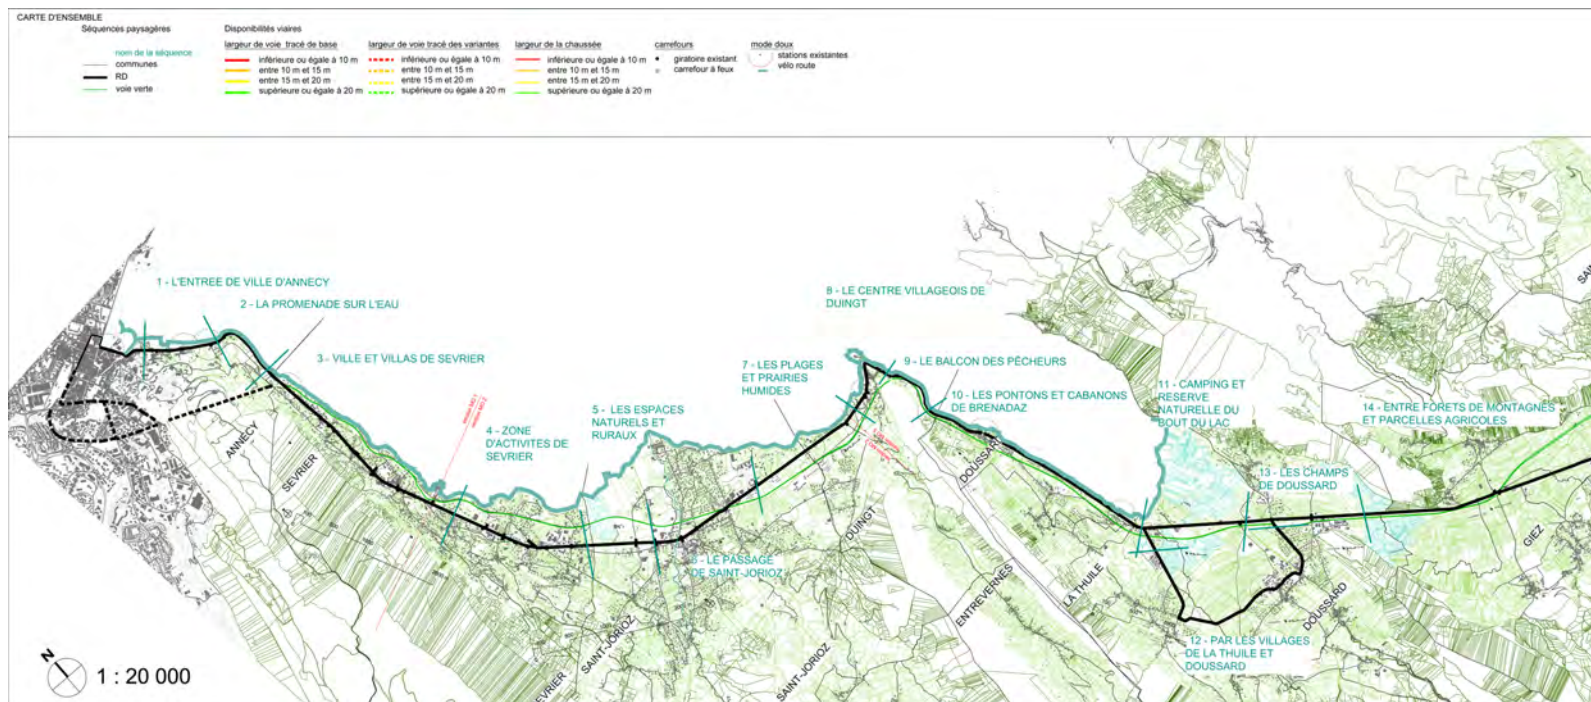

+ URBANISME ET TRANSPORT

